


Sparren 80x100 mm

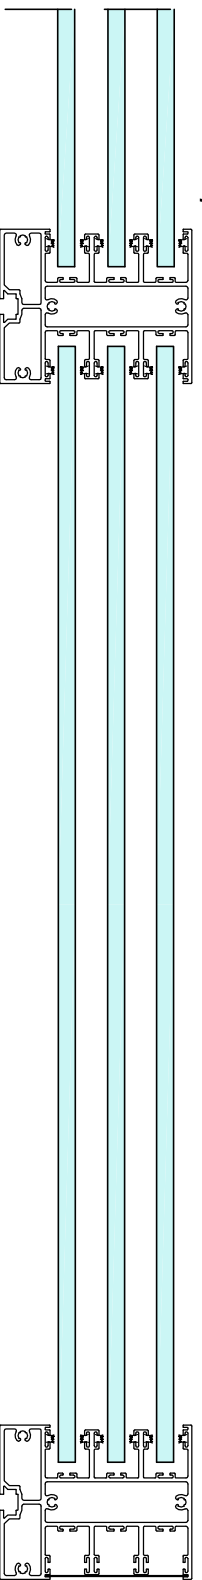


Unterzug 60x 140/ 160/ 200/ 260 mm


Vorderansicht / Querschnitt

Stützpfosten
100x100

Wandprofil 60x260 mm

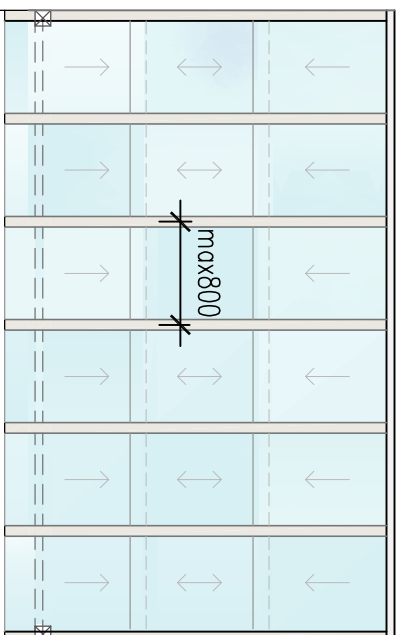

Draufsicht

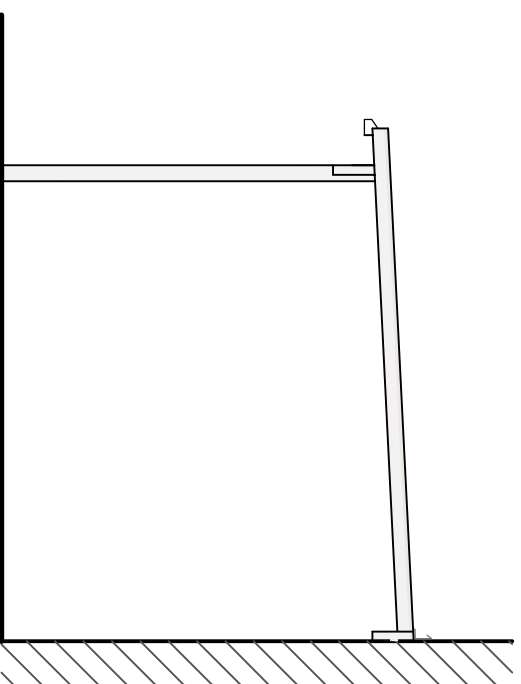

Seitenansicht

Vario Überdachungstechnik
Kielgast GmbH & Co.KG



Auf'm Birnke 14 59857 Meschede
Tel.: 0291 / 7422 Fax.: 0291 / 50948

E-Mail : info@vario-kielgast.de

Detail Glasschiebedach
3-Spurig

Stand : Januar 2018

Diese Zeichnungen sind ausschließlich unser Eigentum und urheberrechtlich geschützt. Ohne unsere Zustimmung dürfen sie in keiner Form verwendet oder Dritten zugänglich gemacht werden. (Paragraf 106 Urhebergesetz). Änderungen vorbehalten.